


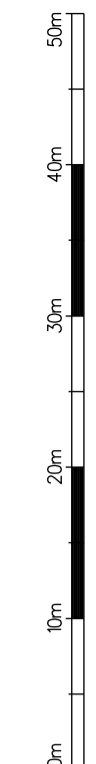

Legende

	Flurstücksgrenze
	Zaun
	Hecke
	Abwassertochdeckel
	Wasserschieber
	Unterflurhydrant
	Straßenlampe
	Holzmast
	gemessene Geländehöhe
	Deckelhöhe
	Traufhöhe / Firsthöhe
	D
	T
	F



Änderung	b	a	Datum	Name	Bemerkung
			08.09.2021	Kohl	Zerlegung Hosang und künftige Flurstücknummern ergänzt

		"Villa 1813" Marienbrunnenstraße 4 04299 Leipzig vb.dr.schindler@t-online.de www.vb-dr-schindler.de	
Dr.-Ing. Gernod Schindler öffentlich bestellter Vermessungsingenieur Telefon: (0341) 8 68 75 20 Telefax: (0341) 8 68 75 98		Datum: 24.06.2021 gemessen: Hel/Hie CAD: 22.11.2021 Kollschmidt Plangröße: 590 x 420 mm (A2) Maßstab: 1 : 500	
Gemeinde: Stadt Kitzscher Gemarkung: Thierbach Lage: Landstraße		Auftrags-Nr.: S013-21 Dateiname: ZE4.o.pic Auszug von: S13-21.prj	
Flurstück / BV Bestandslage- und Höhenplan (NHN) mit ZE 4			

Logosystem: ETRS89/UTM33 Höhenbezugsystem: DHHN2016
 \-:\S013-21\Bestand\S013-21-ZE4-2021-11-22.pdf

Überbaute Fläche
 F=216,2 m²
 davon 15,9m² Unterstand+Stall